



ISTITUTO COMPRENSIVO DI BUCCINO
VIA 16 SETTEMBRE - 84021 BUCCINO (SA)
Tel. 0828/951079 – FAX 0828952308
Codice ISTITUTO – SAIC8BE00Q
C.F. 91053550652



E-MAIL: saic8be00q@istruzione.gov.it - PEC: saic8be00q@pec.istruzione.it
Sito web: www.istitutocomprensivobuccino.edu.it

ISTITUTO COMPRENSIVO DI BUCCINO - -BUCCINO
Prot. 0004271 del 12/09/2024
VI-9 (Uscita)

Al Personale scolastico
Agli studenti
Atti Sede
Sito web dell'Istituto
Link Sicurezza

Oggetto: D.L.vo 81/2008 "Sicurezza sui luoghi di lavoro - DM 26/08/1992 - DM 02/09/2021
Edificio Scolastico Sede Infanzia -Primaria - Scuola Secondaria 1° grado di Palomonte Bivio
PLANIMETRIE di Emergenza e di Evacuazione ANNO SCOLASTICO 2024-2025

Con riferimento all'oggetto, si porta a conoscenza che sono disponibili sul sito Web dell'Istituto, le **PLANIMETRIE di Emergenza ed Evacuazione (anno s. 2024-2025)** della Sede Scolastica Infanzia-Primaria - Secondaria 1° grado di Palomonte Bivio oggetto a lavori di adeguamento per ospitare le Sezioni di Scuola Infanzia, , che sostituiscono quelle dello scorso anno scolastico.

È fatto obbligo a tutti i destinatari della presente circolare di osservare le prescrizioni in esse contenute facendo riferimento al Dirigente Scolastico, al Responsabile del Servizio di Prevenzione e Protezione (RSPP), al Rappresentante Lavoratori Sicurezza (RLS) o al Coordinatore Emergenza per ogni eventuale chiarimento.

È compito dei docenti illustrare ed esemplificare nelle classi i contenuti essenziali delle suddette Planimetrie (in particolare: modalità di allarme, di sfollamento, percorso di esodo e zone di raccolta), anche in vista delle prossime prove di evacuazione.

Si raccomanda il puntuale adempimento di quanto prescritto.

Allegati

N. 2 Planimetrie di Emergenza ed Evacuazione (Piano Rialzato- Primo Piano)



IL DIRIGENTE SCOLASTICO
Dott.ssa Rosangela Lardo

EDIFICIO DI SCUOLA INFANZIA - PRIMARIA - SECONDARIA 1° GRADO PALOMONTE "BIVIO"

RSPP ing. Mariano Margarella
Settembre 2024

NUMERI TELEFONICI DI EMERGENZA
Vigili del Fuoco 115
Carabinieri 112
Polizia 113
Emergenza Sanitaria 118


ASSISTENZA DISABILI
Le persone diversamente abili dovranno essere sempre assistite nell'escorso. In caso di difficoltà, si dovrà avvisare il Responsabile della squadra di emergenza ed avvalersi dell'aiuto della persone adulte presenti, che dovranno obbligatoriamente fornire la loro disponibilità.



USO DELL'ESTINTORE
-Togliere la spina di sicurezza
-Tenere l'estintore verticale
-Premere a fondo la leva di comando
-Dirigere il getto alla base del fuoco effettuando un movimento a ventaglio

SEGNALAZIONE DI PERICOLO
Chiunque individui un principio di incendio o rilevati qualche altro fatto anomalo (presenza di fumo, scoppi, crolli, spargimenti di sostanze infiammabili,) deve avvertire immediatamente un addetto della squadra di emergenza , segnalando la natura dell'emergenza il luogo dell'emergenza l'eventuale presenza di infortunati

PROCEDURE DI EVACUAZIONE DA ADOTTARE IN CASO DI ALLARME
-Un segnale acustico continuo e prolungato avverte di una situazione di emergenza per incendio o altra natura che richiede un'evacuazione immediata dell'edificio.
-E' importante mantenere la calma ed evitare di trasmettere il panico ad altre persone.
-Abbandonare i locali con calma ma senza indugio utilizzando le uscite di sicurezza più vicine indicate da apposita segnaletica e riportate nelle planimetrie affisse.
-Raggiunto il punto di raccolta non rientrare nell'edificio fino a quando non vengono ripristinate le condizioni di normalità.

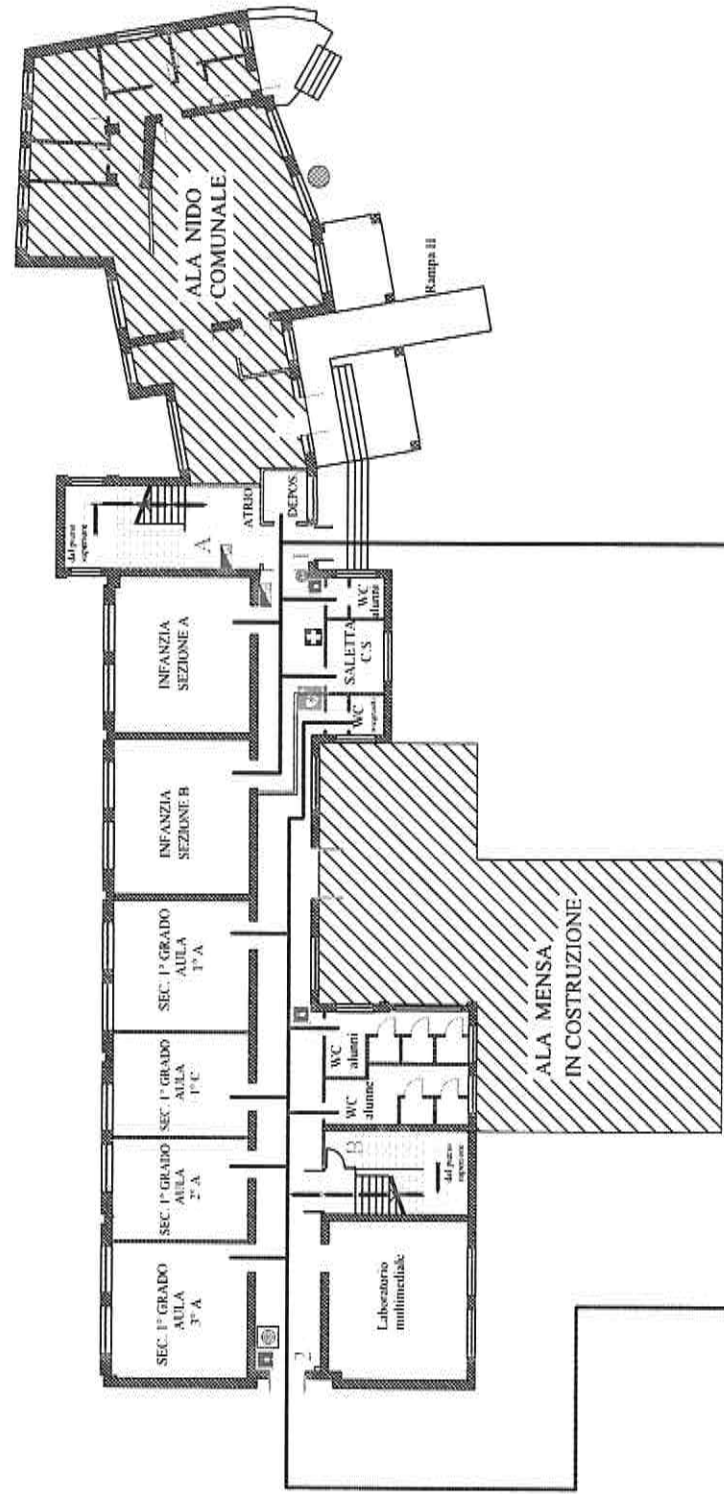

ALLA ZONA DI RACCOLTA

ALLA ZONA DI RACCOLTA

LEGENDA

- ESTINTORE
- QUADRO ELETTRICO
- CASSETTA PRIMO SOCCORSO
- DEFIBRILLATORE
- ALLARME CAMPANELLA
- ZONA DI RACCOLTA
- PERCORSI D'ESODO
- SCALE INTERNE
- USCITE DI EMERGENZA
- ZONA DI RACCOLTA
- VOI SIETE QUI

EMERGENZA INCENDIO
Adottare le procedure di evacuazione previste
SE IL FUMO RENDE IMPRATICABILE L'USCITA
-Rientrare nel locale chiudendo la porta
-Mantenersi il più basso possibile
-Proteggere le vie respiratorie
-Manifestare la propria presenza

EMERGENZA SISMICA
-Mantenere la calma: non lasciarsi prendere dal panico
-Trovare luoghi di riparo da oggetti in caduta libera senza creare confusione: sotto il banco o addossati alla parete, lontano da finestre ed armadi
-Dopo la scossa, all'ordine di evacuazione abbandonare ordinatamente l'ambiente seguendo le procedure di evacuazione previste

EDIFICIO DI SCUOLA INFANZIA - PRIMARIA - SECONDARIA 1° GRADO PALOMONTE "BIVIO"

RSPP Ing. Mariano Margarella
Settembre 2024

- NUMERI TELEFONICI DI EMERGENZA**
- Vigili del Fuoco 115
 - Carabinieri 112
 - Polizia 113
 - Emergenza Sanitaria 118


ASSISTENZA DISABILI
Le persone diversamente abili dovranno essere sempre assistite nell'escodo. In caso di difficoltà, si dovrà avvisare il Responsabile della squadra di emergenza e/o avvalersi dell'aiuto delle persone adulte presenti, che dovranno obbligatoriamente fornire la loro disponibilità.



USO DELL'ESTINTORE
-Togliere la spina di sicurezza
-Tenere l'estintore verticale
-Premere a fondo la leva di comando
-Dirigere il getto alla base del fuoco effettuando un movimento a ventaglio

SEGNALAZIONE DI PERICOLO
Chiunque individui un principio di incendio o livelli qualche altro fatto anomalo (presenza di fumo, scoppi, crolli, spargimenti di sostanze infiammabili...) deve avvertire immediatamente un addetto della squadra di emergenza, segnalando: la natura dell'emergenza il luogo dell'emergenza l'eventuale presenza di infortunati

PROCEDURE DI EVACUAZIONE DA ADOTTARE IN CASO DI ALLARME
-Un segnale acustico continuo e prolungato avverte di una situazione di emergenza per incendio o altra natura che richiede un'evacuazione immediata dell'edificio.
-E' importante mantenere la calma ed evitare di trasmettere il panico ad altre persone.
-Abbandonare i locali con calma ma senza indugio, utilizzando le uscite di sicurezza più vicine indicate da apposita segnaletica e riportate nelle planimetrie affisse.
-Raggiunto il punto di raccolta non rientrare nell'edificio fino a quando non vengono ripristinate le condizioni di normalità.

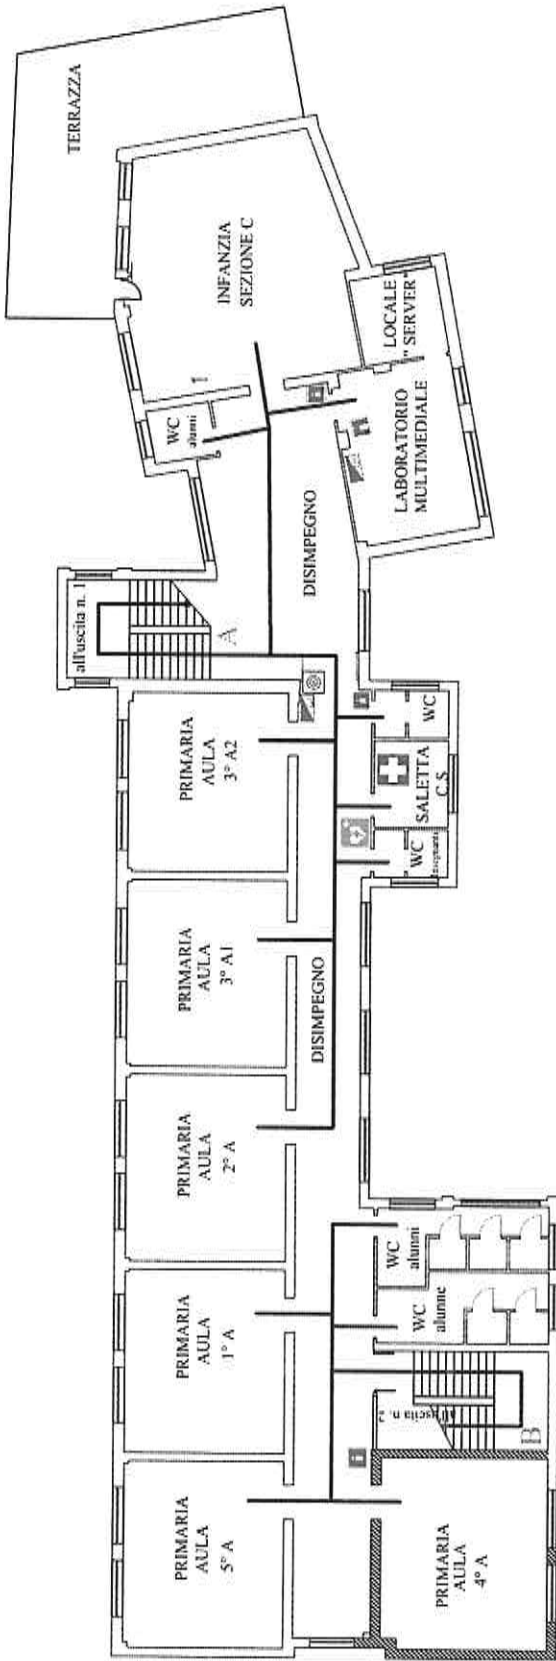

LEGENDA

- ESTINTORE
- QUADRO ELETTRICO
- CASSETTA PRIMO SOCCORSO
- DEFIBRILLATORE
- ALLARME CAMPANELLA
- ZONA DI RACCOLTA
- PERCORSO D'ESODO
- SCALE INTERNE
- USCITE DI EMERGENZA
- ZONA DI RACCOLTA
- VOI SIETE QUI

EMERGENZA INCENDIO
Adottare le procedure di evacuazione previste
SE IL FUMO RENDE IMPRATICABILE L'USCITA
-Rientrare nel locale chiudendo la porta
-Mantenersi il più basso possibile
-Proteggere le vie respiratorie
-Manifestare la propria presenza

EMERGENZA SISMICA
-Mantenere la calma: non lasciarsi prendere dal panico
-Trovare luoghi di riparo da oggetti in caduta libera senza creare confusione: sotto il banco o addossati alla parete, lontano da finestre ed armadi
Dopo la scossa, all'ordine di evacuazione abbandonare ordinatamente l'ambiente seguendo le procedure di evacuazione previste